

# Ref: M1303 MATARO - IVECO - PLACES DE PARQUING MATARÓ

20.000 €

## DESCRIPCIÓ



## Dades generals

Tipus d'immoble: **Aparcament** m2: **12**  
 m2 parcel·la: **0** Distància de la platja:  
 Any de construcció: Tipus de piscina:  
 Vistes:

## Característiques

Nombre d'habitacions: **0** Lavabos: **0** Banys amb banyera: **0**  
 Banys amb dutxa: **0** Llits de matrimoni: **0** Llits individuals: **0**  
 Llits amb lliteres: **0** Bressols: **0** Sofàs llits: **0**  
 Tipus de cuina:

## Altres característiques

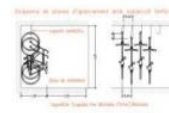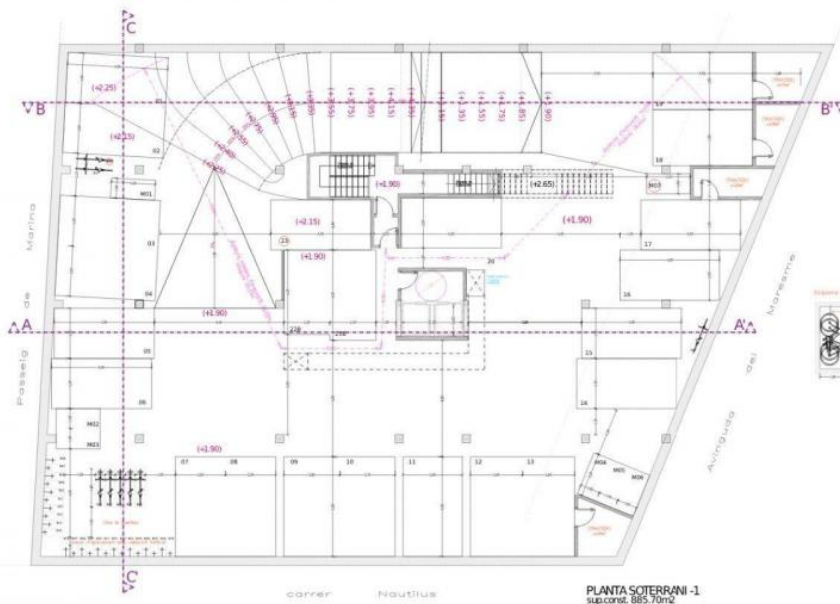

PROJECTE BASIC  
 Edifici d'Habitatges  
 al Carrer Nautius, 4  
 PMU-11 - ILLA9  
 MATARÓ

**RAFAJIMENEZ**

PROPIETARI  
 ANEL, BERNARD, ROBERT ILLA

ARQUITECTE  
 RAFAEL JIMENEZ ATENZA

IBAN de  
 PLANTA SOTERRANI -1

Títol s'ha  
 referència  
 data MATARÓ 2023  
 escala 1:500

